


HSB BRF STENVIK, OXELÖSUND

3 ROK, 94,5kvm

HUS: A, VÅNING 3

LGH NR: 09

LANTMÄTERINUMMER: 1302

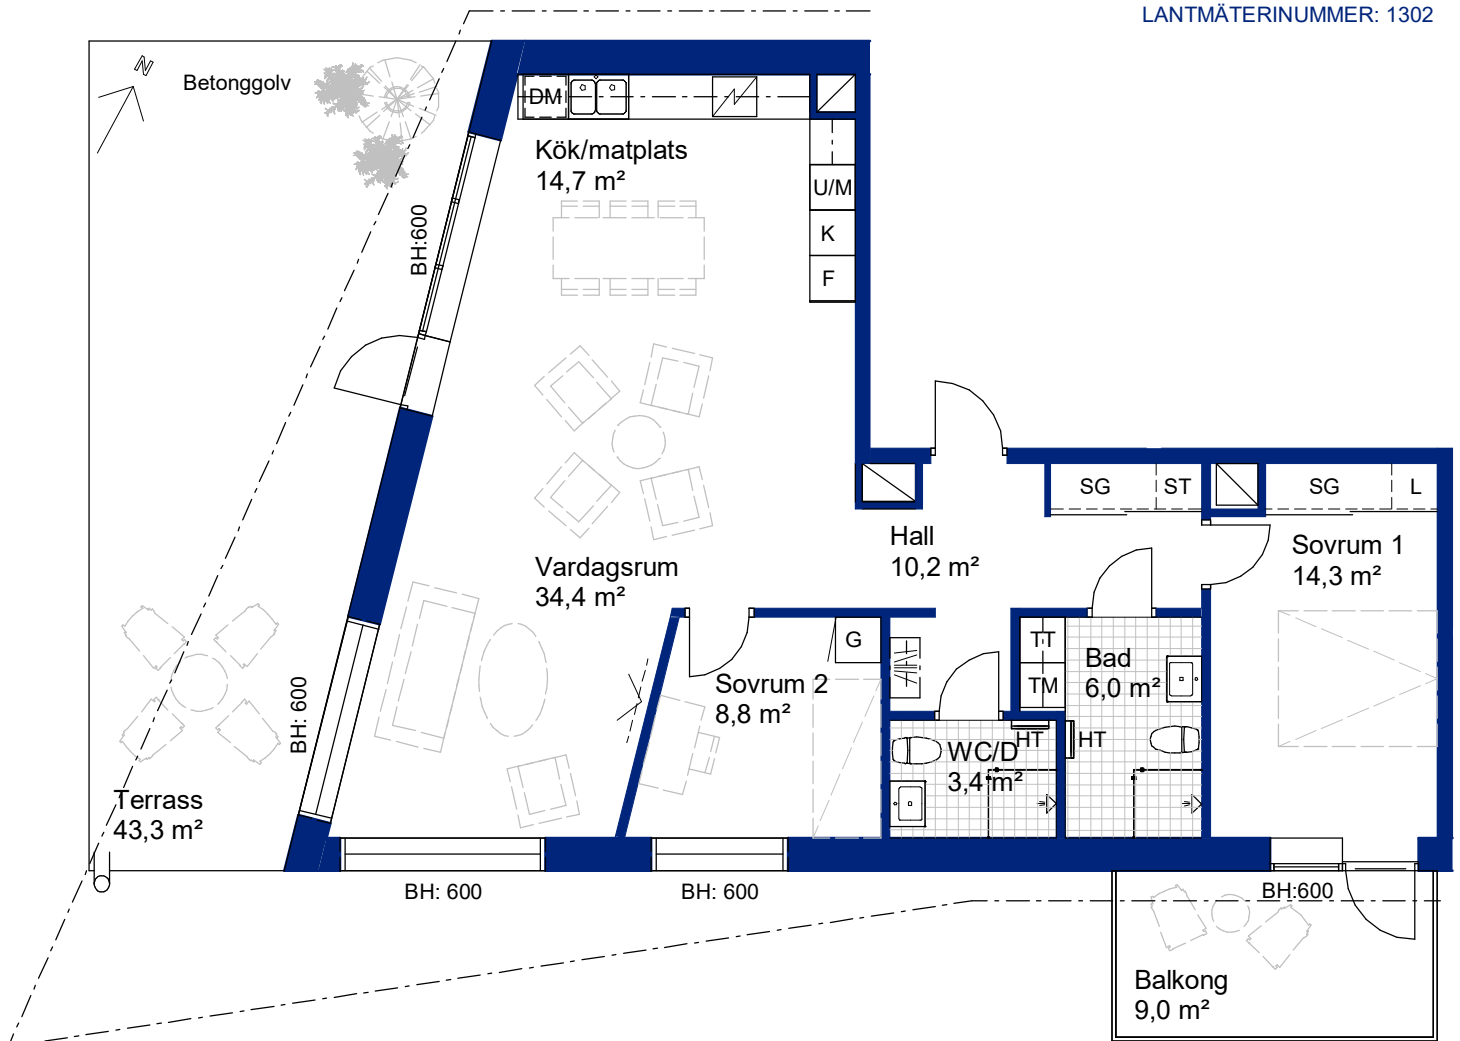

FÖRKLARINGAR:




Rumshöjd: 2500

BH Bröstningshöjd fönster

	Garderob		Kyl/Frys
	Skjutdörrgarderob		Högsåp med ugn och mikro
	Schakt		Diskmaskin
	Linnesåp		Tvättmaskin
	Stådsåp		Torktumlare
	Häll		Översåp
	Kyl		Handdukstork
	Frys		Kapphylla

SKALA 1:100

METER

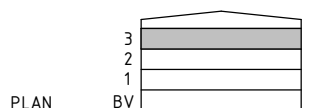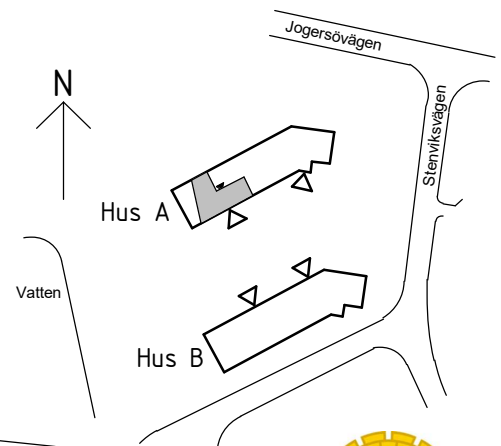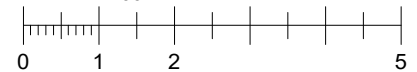

PLAN

BV

Rätt till ändringar förbehålles.

Ovanstående lägenhetsritning går ej att förändra utöver det som redovisas.

OBS! Kvadratmeter i rummen utgör inte hela bostadsytan.



HSB – där möjligheterna bor
hsb.se