



HSB BRF TORPATERRASSEN

Hus 05. 2 RoK. ca 53 m². LGH 554. Plan 5.



- Taklägenhet med uteplats vid entrén för morgonkaffet
- Kök och vardagsrum med öppet samband.
- Vinkelkök med utökad inredning
- Stor samvarodel med generösa fönsterpartier med låg bröstningshöjd 550mm mot balkong
- Generös balkong i västerläge som naturlig förlängning av vardagsrummet
- Sovrum med skjutdörrsgarderob och vinkelfönster
- Arbetsbänk och väggskåp ovanför tvättmaskin och torktumlare
- Rumshöjd 2,5m
- Fönster har bröstningshöjd 900mm om ej annat anges

Kylskåp	Häll med ugn	Torktumlare	Skjutdörrsgarderob	Skåp för elsäkringar, tele, tv och internet
Frys	Diskmaskin	Dusch med duschväggar	Bröstningshöjd över färdigt golv	Förstärkt vägg för TV-montering alt. betongvägg
Kyl-/Frysåp	Väggskåp	Kommod	Skåp för tappvatteninstallationer	Entré
Högsåp med ugn och mikro	Städskåp	Vägghängd toalett	Skåp för värmeinstallationer	Plats för badkar (tillval)
Häll	Garderob	Klädstång/hatthylla		Gräns för uteplats
	Tvättmaskin	Handduktork		
	Högsåp	Väggspegel		

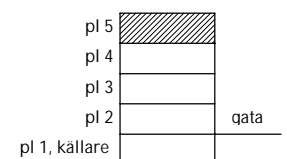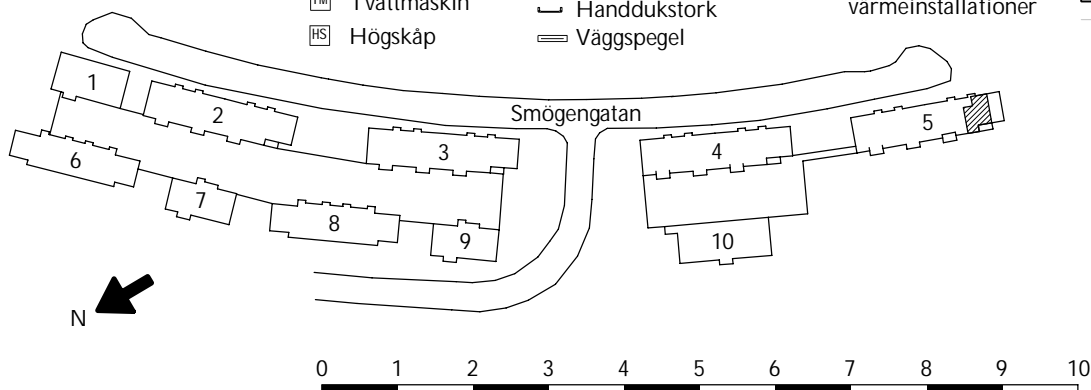

Skala 1:100