



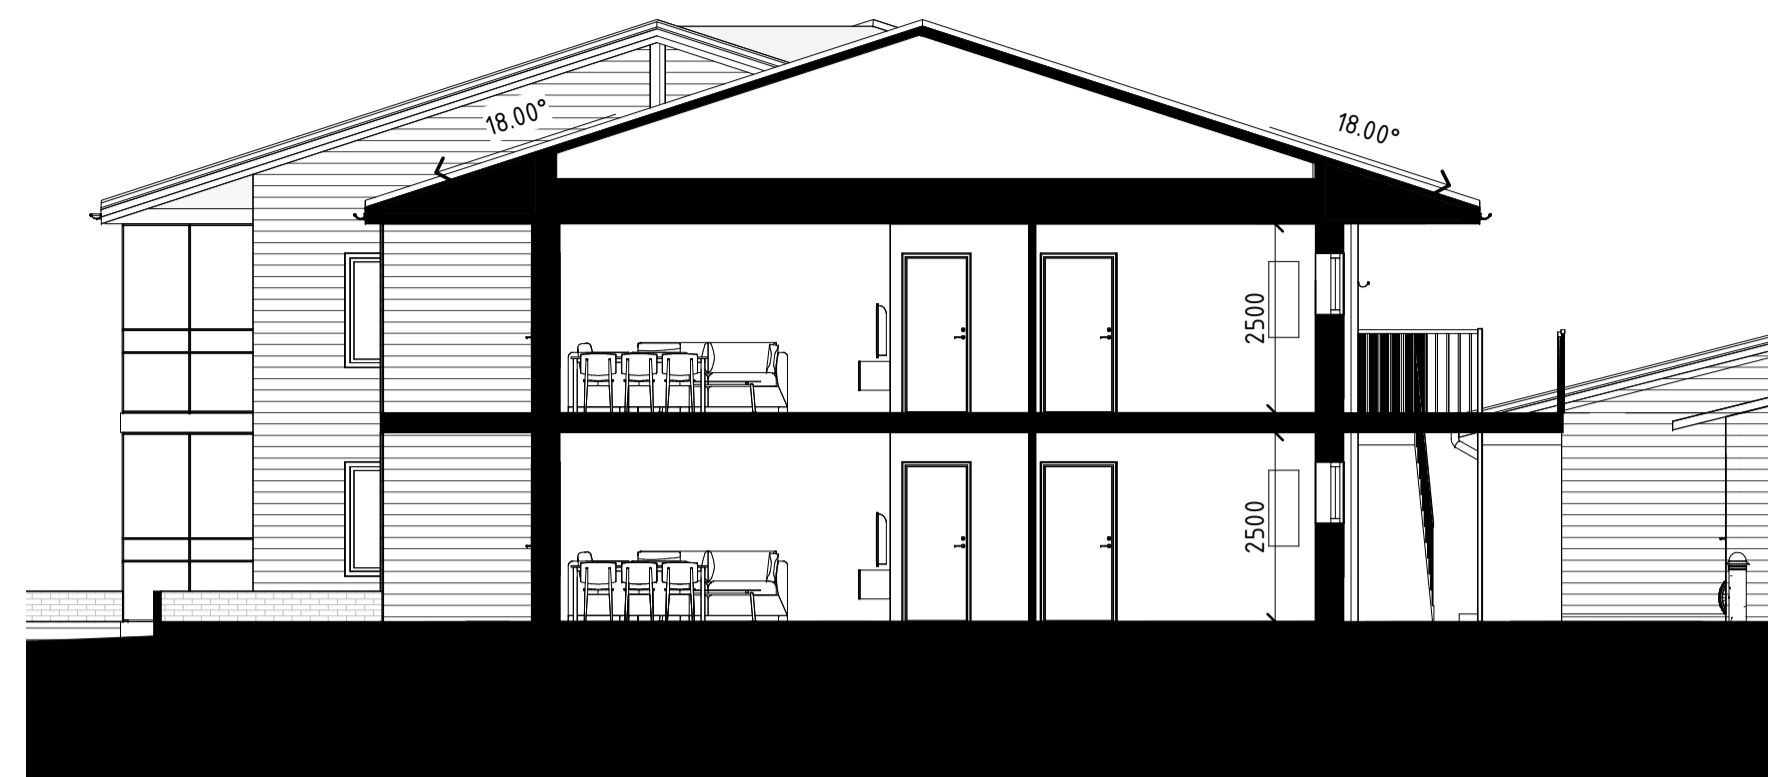

SEKTION A-A
SKALA 1:100

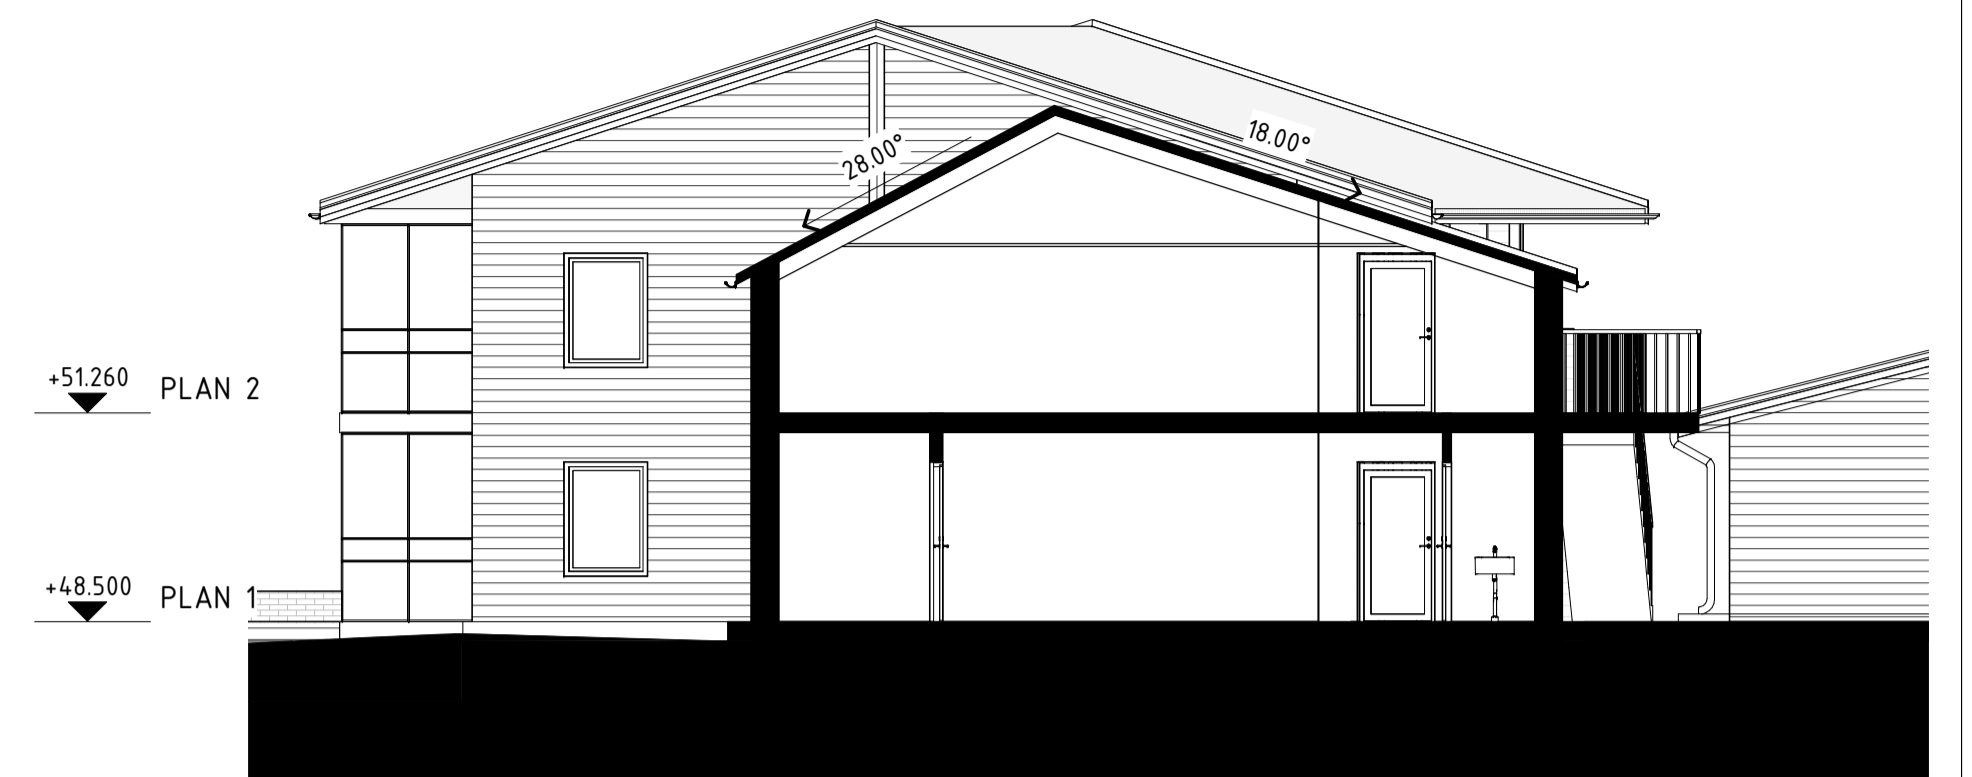


SEKTION B-B
SKALA 1:100



SEKTION C-C
SKALA 1:100




FASAD MOT ÖSTER
SKALA 1:100

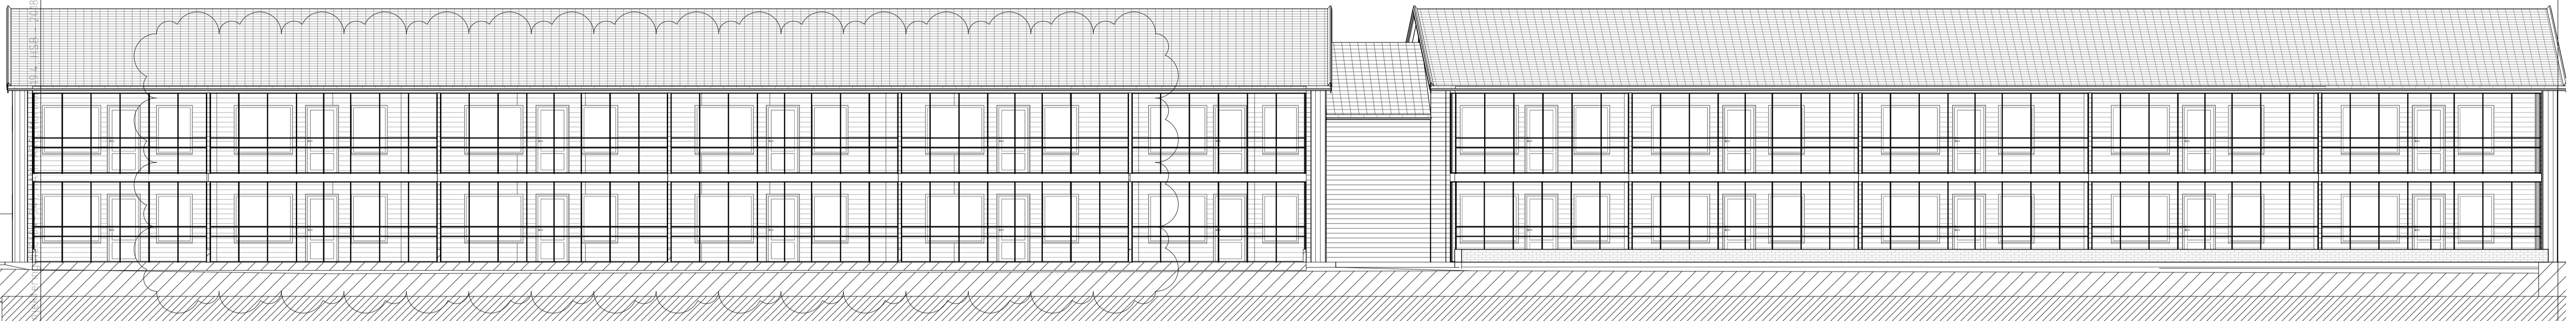

FASAD MOT VÄSTER
SKALA 1:100



FASAD MOT NORR
SKALA 1:100

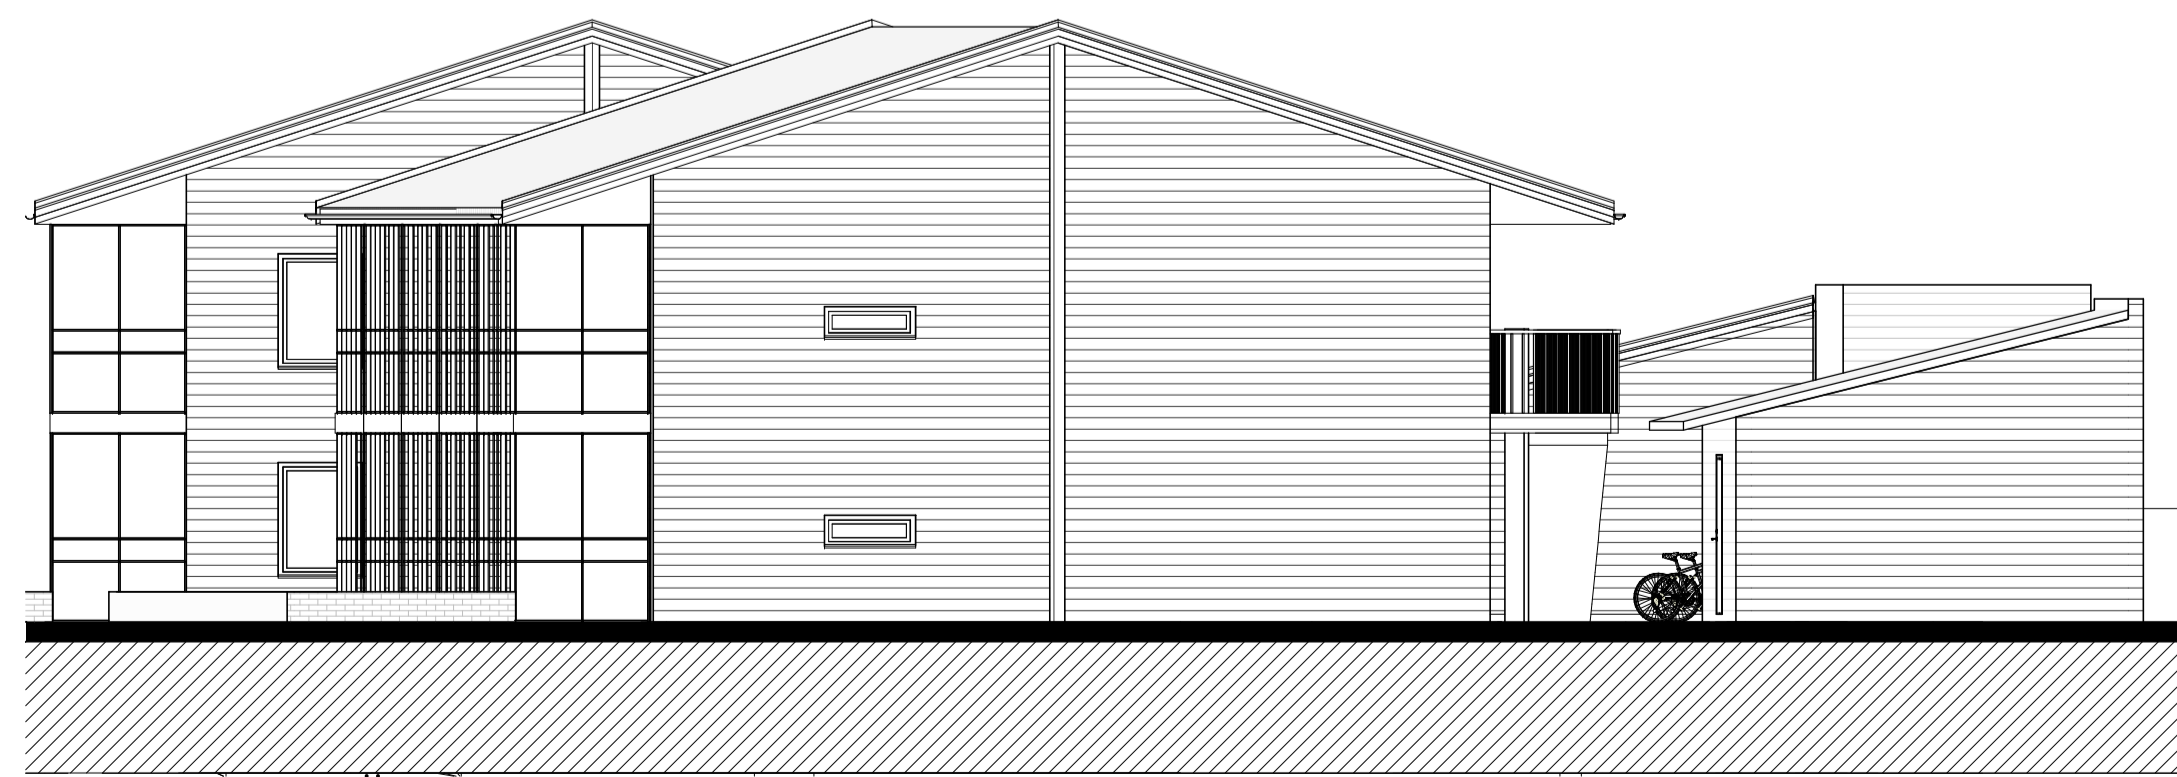

FASAD MOT SÖDER
SKALA 1:100

D	Fler treor	2019-05-15	EA
C	Cykelförråd	2018-12-17	EA
B	Allmänna justeringar	2018-06-19	EK
A	Allmänna justeringar	2018-05-30	MLM
BET	ÄNDRINGEN AVSER	DATUM	SIGN


BYGGLOVSHANDLING

MÖRMON 19:4
Hammarö Kommun

MONDO Arkitekter
Tynisgatan 6
652 16 KARLSTAD
054-22 22 80
karlstad@mondo.se

LUPPDRAG NR	RITAD/KONSTR AV	HANDLÄGGARE
04-941	MLM	DP
DATUM	ANSVARIG	
2017-09-20	DP	
Nybyggnad		

Fasader och Sektioner		BET
SKALA	NUMMER	
A1 1:100	A-40-3-001	D
A3 1:200		

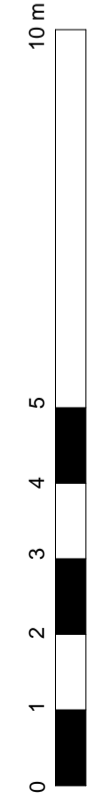

2019-05-16 13:47:28 P:\PDOC\04_900\04_941_HAMMARÖ\Mörmon 19_4_HSR\CAD