

BRF VATTENBRYNET, MALMÖ


4 ROK, 104 kvm

HUS: 3

PLAN: 5

LGH NR: 3047

LANTMÄTERINUMMER: 1401

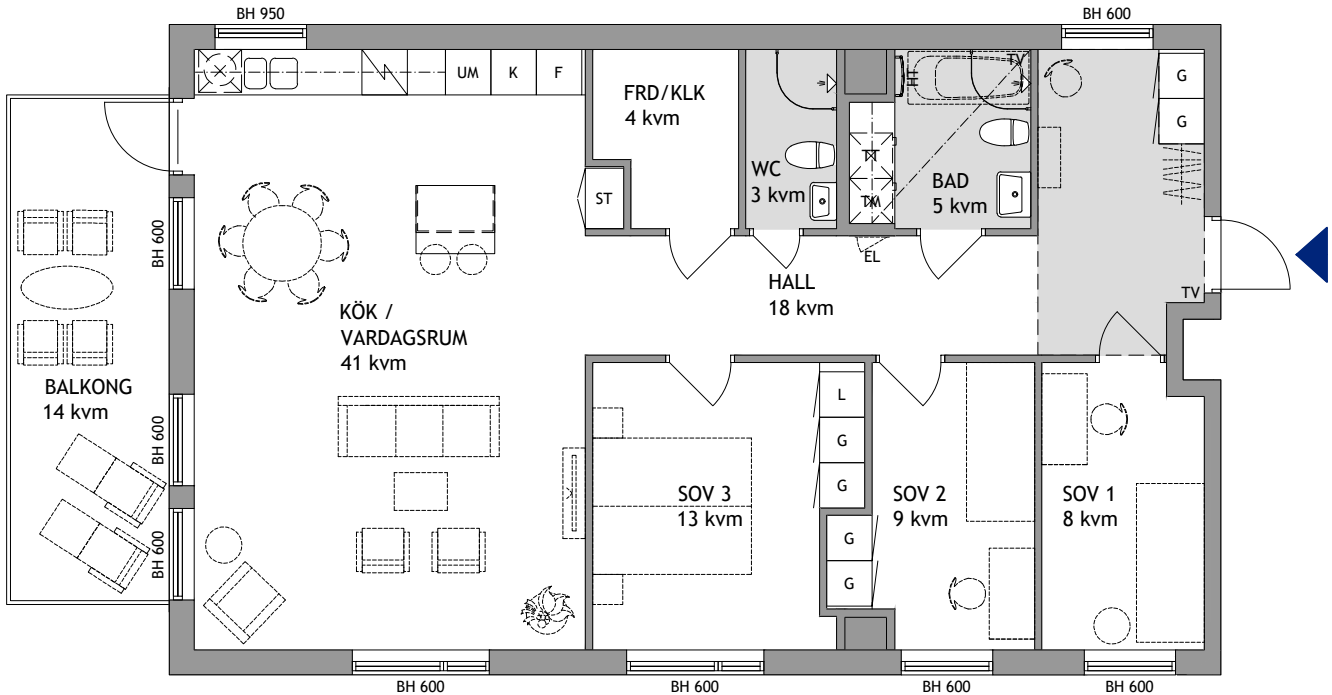

Rumshöjd = 2 450

BH Bröstningshöjd fönster

- G Garderob
- L Linneskåp
- ST Städskåp
- TT Torktumlare
- TM Tvättmaskin
- SG Skjutdörrsgarderob
- U-takshöjd = 2300
- Ingår ej
- EL Elskåp


- Diskmaskin
- K/F Kyl/Frys
- K Kyl
- F Frys
- Spishäll
- UM Högskåp med ugn och mikro
- UTR Utrymning
- HT Handdukstork
- TV Tillval
- KS Klädstång
- TGV Tillgänglighetsval



0 1 2 3 4 5m

SKALA 1:100

Vid utskrift välj verklig storlek

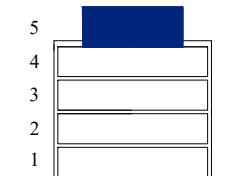

hsb.se



HSB – där möjligheterna bor

OBS Kvadratmeter i rummen utgör inte hela bostadsytan. Rätt till ändringar förbehålles
Ovanstående lägenhetsritning går ej att förändra utöver det som redovisas.