


FÖRKLARINGAR

Ritning baserar sig på äldre underlag.
OBS: Vissa måttavvikelser kan förekomma.

HÄNVISNINGAR

För placering hustyper se situationsplan.

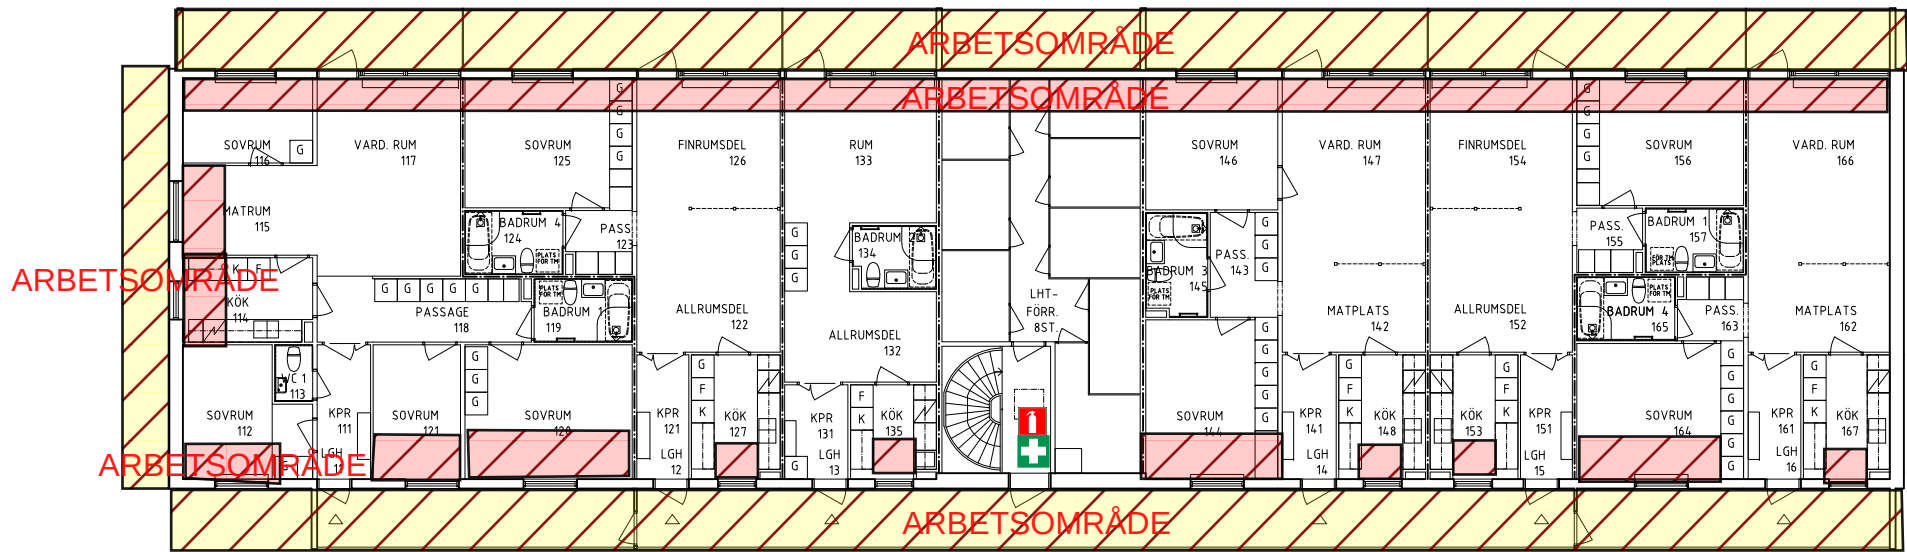


HUSTYP 1 - 1 TR


Undanplockade gångstråk skall finnas till alla fönster om 1,5 meter breda. Fri yta vid fönster skall även det vara 1,5 meter. Altaner och balkonger skall plockas rena och städas av.

På nedre plan skall en ställning monteras så vi kan utföra sanering på säkert sätt därav måste den vara av städad för att möjliggöra dessa arbeten

På övre plan skall balkongen plockas ren för att möjliggöra fönsterbytet. Finns inglasning eller annat montage som försvårar åtkomst från ställning måste dessa öppnas eller plockas ned.

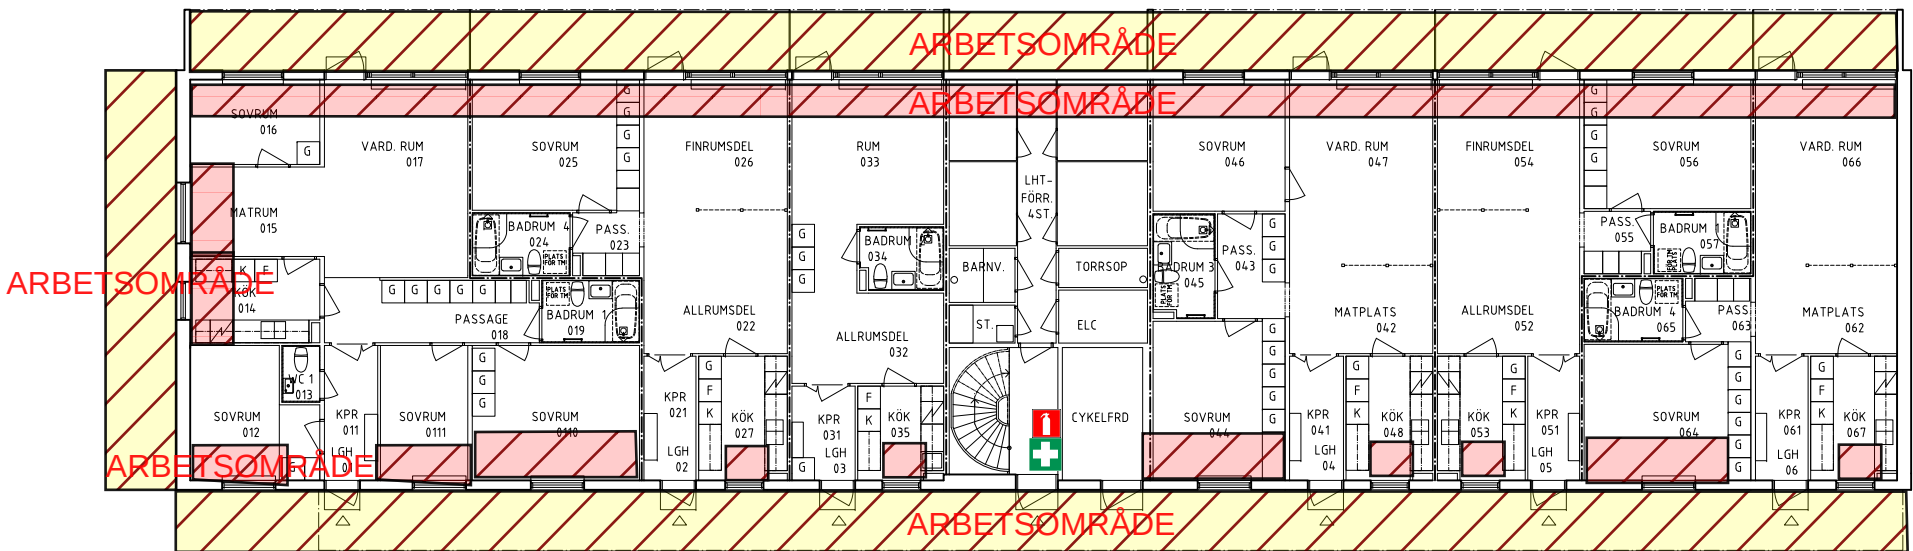

HUSTYP 1 - BOTTENVÅNING

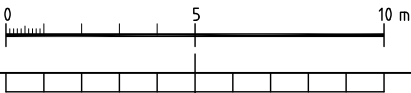


BET	ANT	ÄNDRINGEN AVSER	DATUM	SIGN
FÖRFRÅGNINGSUNDERLAG				
				
BRF GRÄSLÖKEN				
				
☒	A	a-sidan arkitektkontor AB	018-64 05 90	
	V	-	-	
	E	-	018-15 70 10	
	TIL	-	-	
UPPDRAG NR		RITAD/KONSTR AV	HANDLÄGGARE	
17-094-D		JL	J LINDER	
DATUM		ANSVARIG		
2023-01-04		DANIEL JERNLIF		
ORIENTERANDE HANDLING				
HUSTYP 1				
BOTTENVÅNING OCH 1 TR				
SKALA	1:100	NUMMER	A-40.1-101	
A1	1:200		-	
A3				
				BET
				-

FÖRKLARINGAR

Ritning baserar sig på äldre underlag.
OBS: Vissa måttavvikelser kan förekomma.

HÄNVISNINGAR

För placering hustyper se situationsplan.

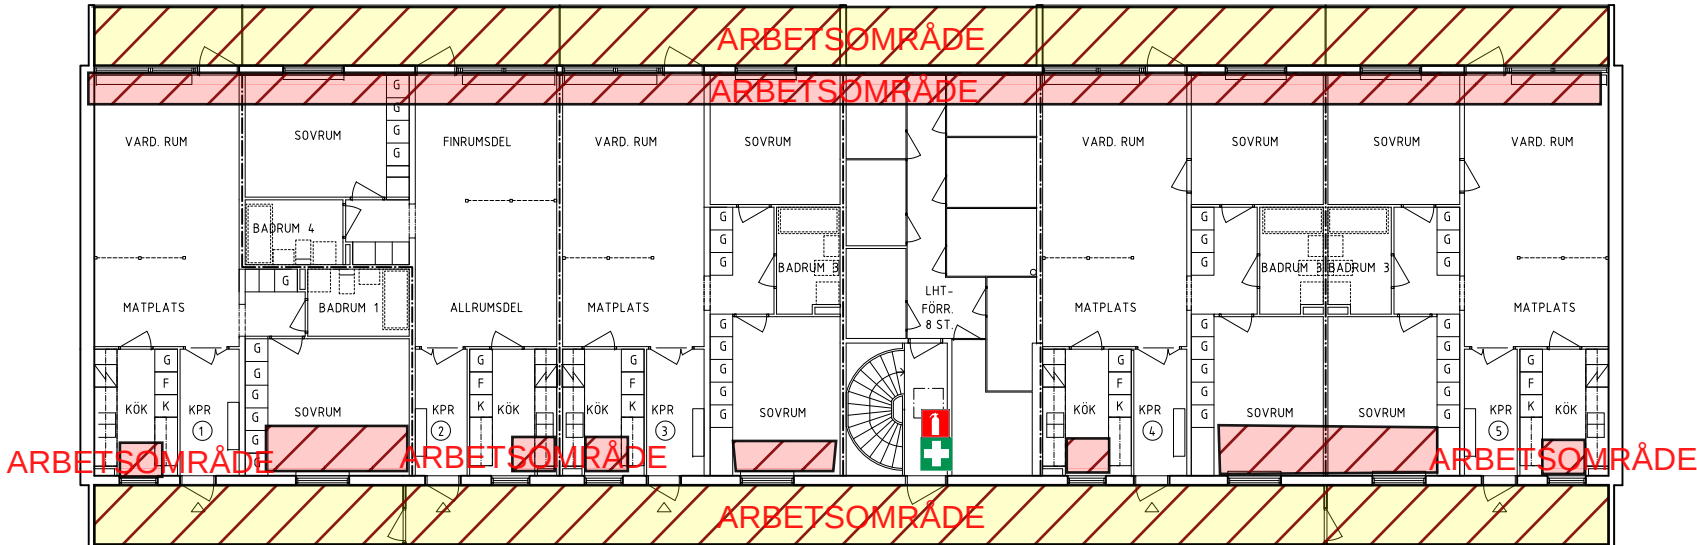


HUSTYP 2 - 1 TR


Undanplockade gångstråk skall finnas till alla fönster om 1,5 meter breda. Fri yta vid fönster skall även det vara 1,5 meter. Altaner och balkonger skall plockas rena och städas av.

På nedre plan skall en ställning monteras så vi kan utföra sanering på säkert sätt därav måste den vara av städad för att möjliggöra dessa arbeten

På övre plan skall balkongen plockas ren för att möjliggöra fönsterbytet. Finns inglasning eller annat montage som försvårar åtkomst från ställning måste dessa öppnas eller plockas ned.

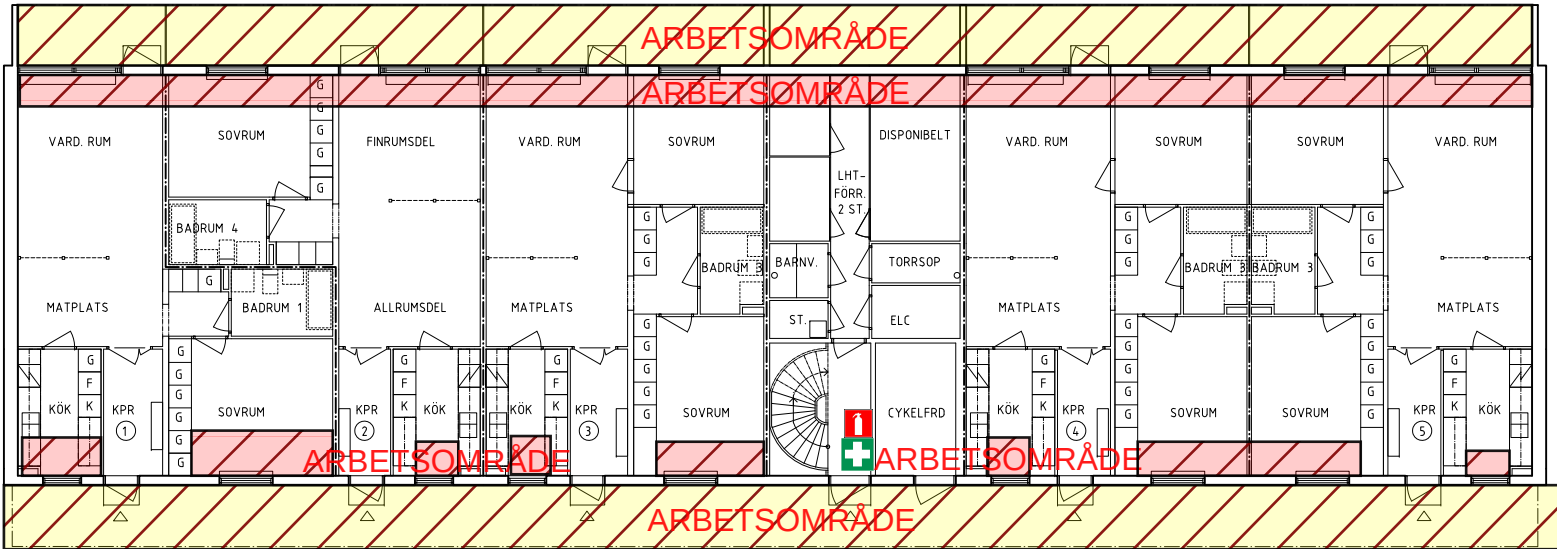

HUSTYP 2 - BOTTENVÅNING

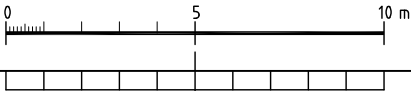

BET	ANT	ÄNDRINGEN AVSER	DATUM	SIGN
FÖRFRÅGNINGSUNDERLAG				
BRF GRÄSLÖKEN				
a-sidan ipl				
☒	A	a-sidan arkitektkontor AB	018-64 05 90	
☐	V			
☐	E			
☐	TIL			
UPPDRAG NR	17-094-D	RITAD/KONSTR AV	JL	HANDLÄGGARE
DATUM	2023-01-04	ANSVARIG	DANIEL JERNLIF	J LINDER
ORIENTERANDE HANDLING				
HUSTYP 2				
BOTTENVÅNING OCH 1 TR				
SKALA	1:100	NUMMER	A-40.1-201	BET
A1	1:200			-