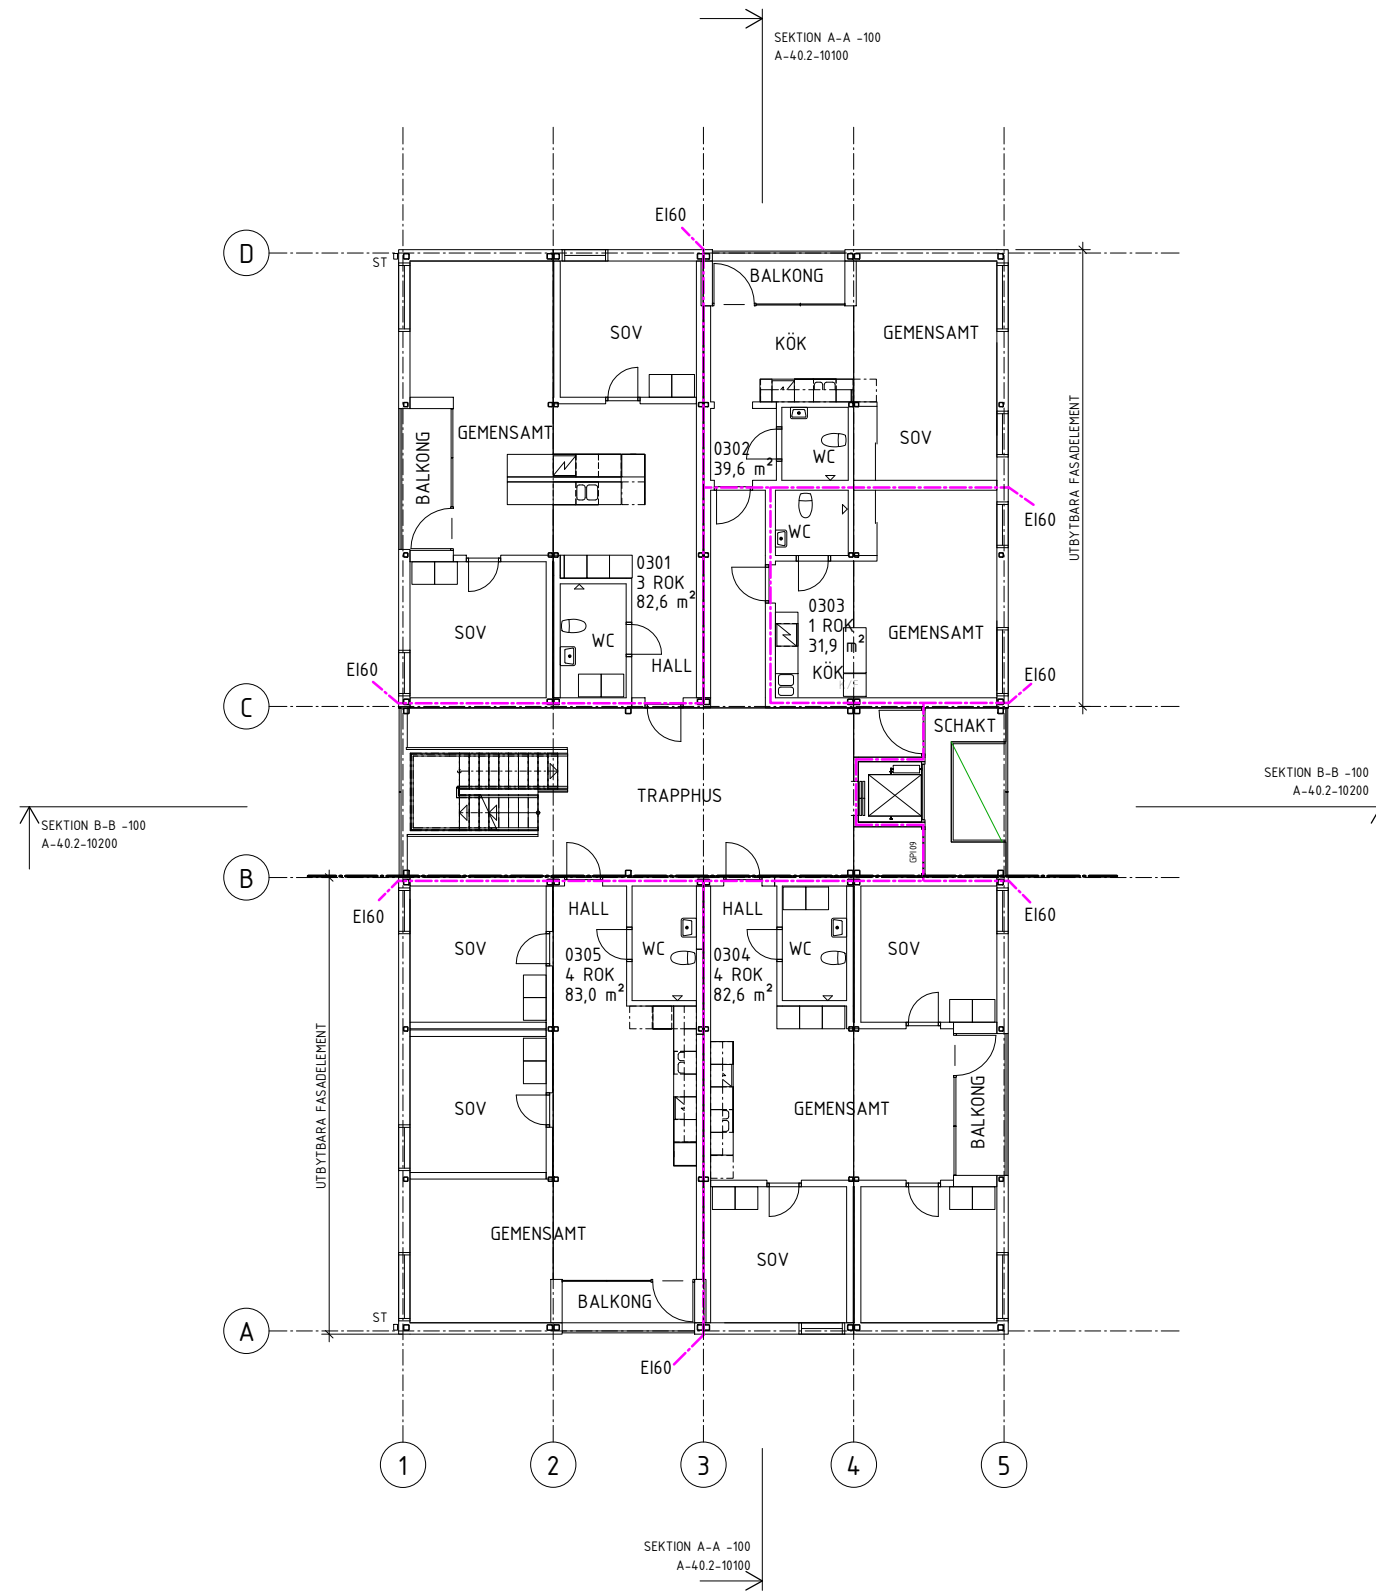
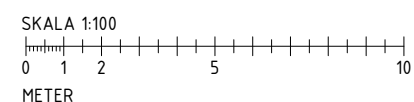

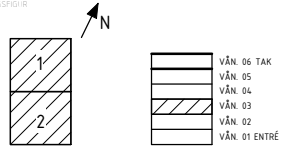


Denna ritning gäller som informationshandling. För exakta mått och tekniska beskrivningar mm kontakta HSB



VÅNING 3



RET	JANT	ANDRINGEN AVSER	DATUM	SIGN
BYGGHANDLING				
HSB LIVING LAB				
 <small>HSB - där möjligheterna bor</small>				
				
<input checked="" type="checkbox"/> A <input type="checkbox"/> K <input type="checkbox"/> E <input type="checkbox"/> L <input type="checkbox"/> V <input type="checkbox"/> W <input type="checkbox"/> AK	TENGBOM TYRÉNS REJLERS TENGBOM BENGT DAHLGREN BENGT DAHLGREN ÅF	T: 031 60 64 50 T: 010 452 20 00 T: 0771 78 00 00 T: 031 60 64 50 T: 031 720 25 00 T: 031 720 25 00 T: 010 505 00 00		
1022228	LIHE	PELF		
P.ELFSTRAND				
HUS 1 VÅNING 3 ÖVERSIKT				
A1 1:100 A3 1:200	A-40.1-10310			