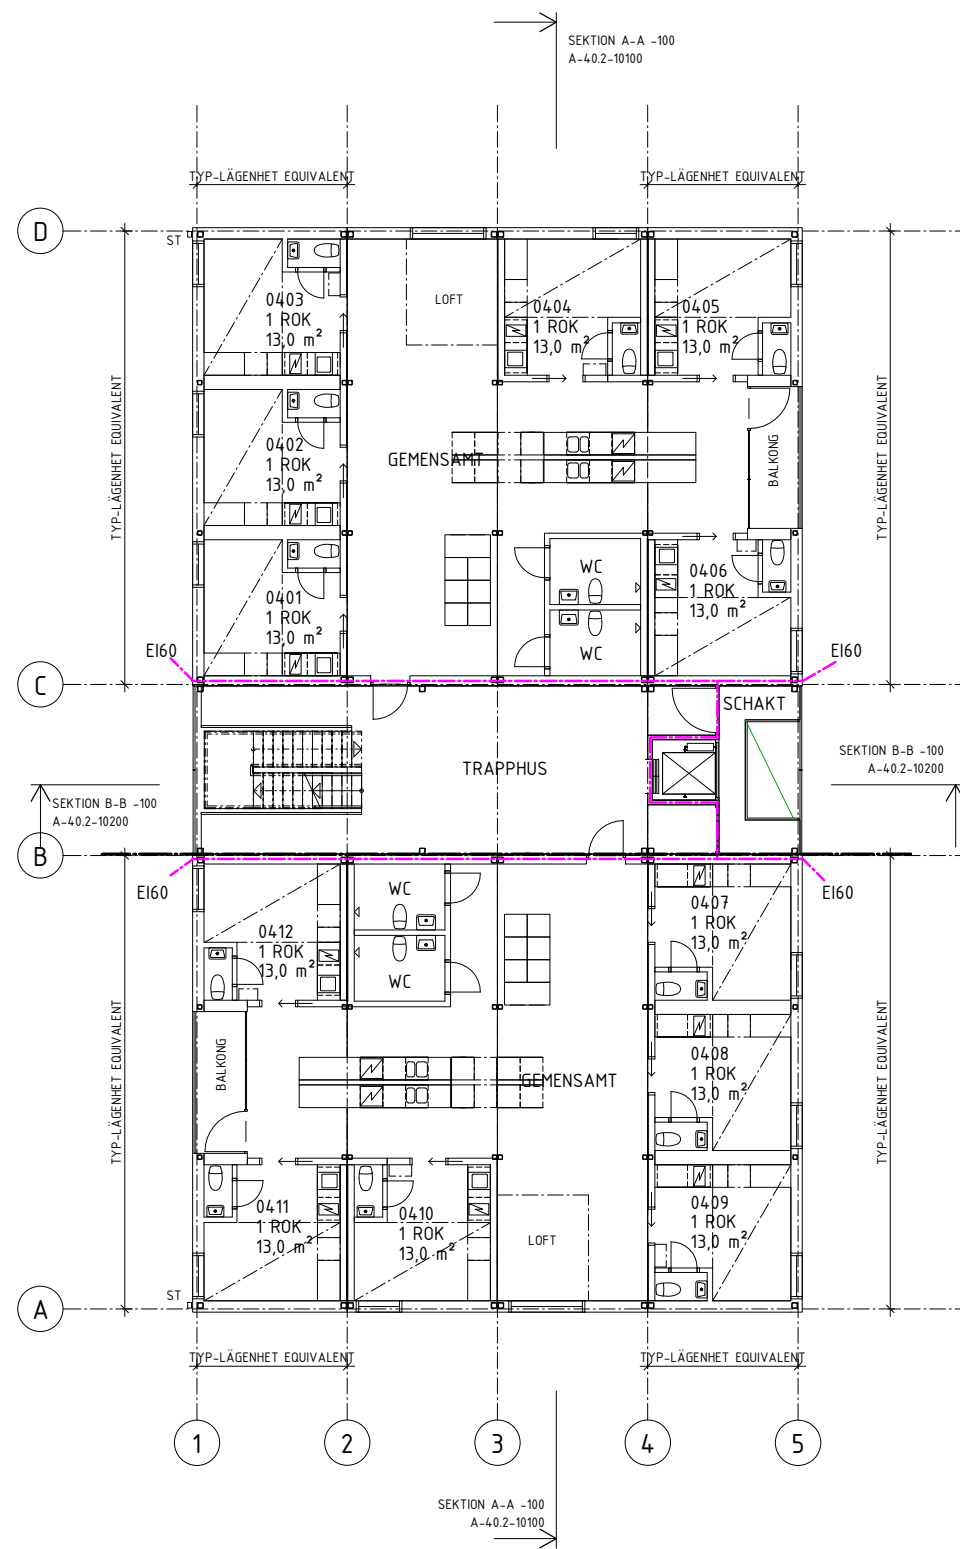
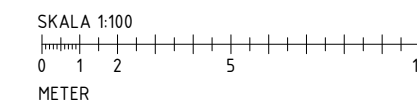

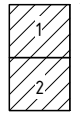



Denna ritning gäller som informationshandling. För exakta mått och tekniska beskrivningar mm kontakta HSB



VÅNING 4



BET	ANT	ANDRINGEN AVSER	DATUM	SIGN
BYGGHANDLING				
HSB LIVING LAB				
 HSB - där möjligheterna bor				
ÖRENTERINGSFÖR: <div style="display: flex; justify-content: space-around; align-items: flex-start;"> <div style="text-align: center;">  </div> <div style="text-align: center;">  </div> </div>				
<input checked="" type="checkbox"/>	A	TENGBOM	T: 031 60 64 50	
<input type="checkbox"/>	K	TYRÉNS	T: 010 452 20 00	
<input type="checkbox"/>	E	REJILERS	T: 0771 78 00 00	
<input type="checkbox"/>	L	TENGBOM	T: 031 60 64 50	
<input type="checkbox"/>	V	BENGT DAHLGREN	T: 031 720 25 00	
<input type="checkbox"/>	W	BENGT DAHLGREN	T: 031 720 25 00	
<input type="checkbox"/>	AK	ÅF	T: 010 505 00 00	
PROJEKTANT: 1022228 BYGGFÖRVALTARE: LIHE BYGGLEDARE: PELF				
STAD: PELFSTRAND				
HUS 1 VÅNING 4 ÖVERSIKT				
SKALA: A1 1:100 A3 1:200		RITNINGSNUMMER: A-40.1-10410		