
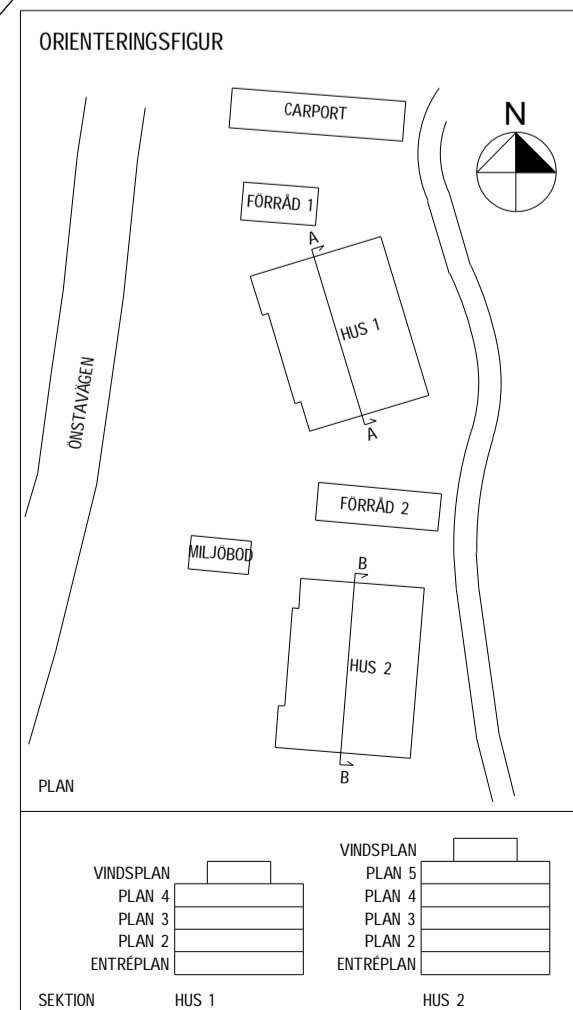


C:\Users\SofiaGustafsson\Desktop\Utskrifter\REVIT AUTO\BRF Skogsglantan_sofia.gustafsson@bygdarkitektur.se.rvt

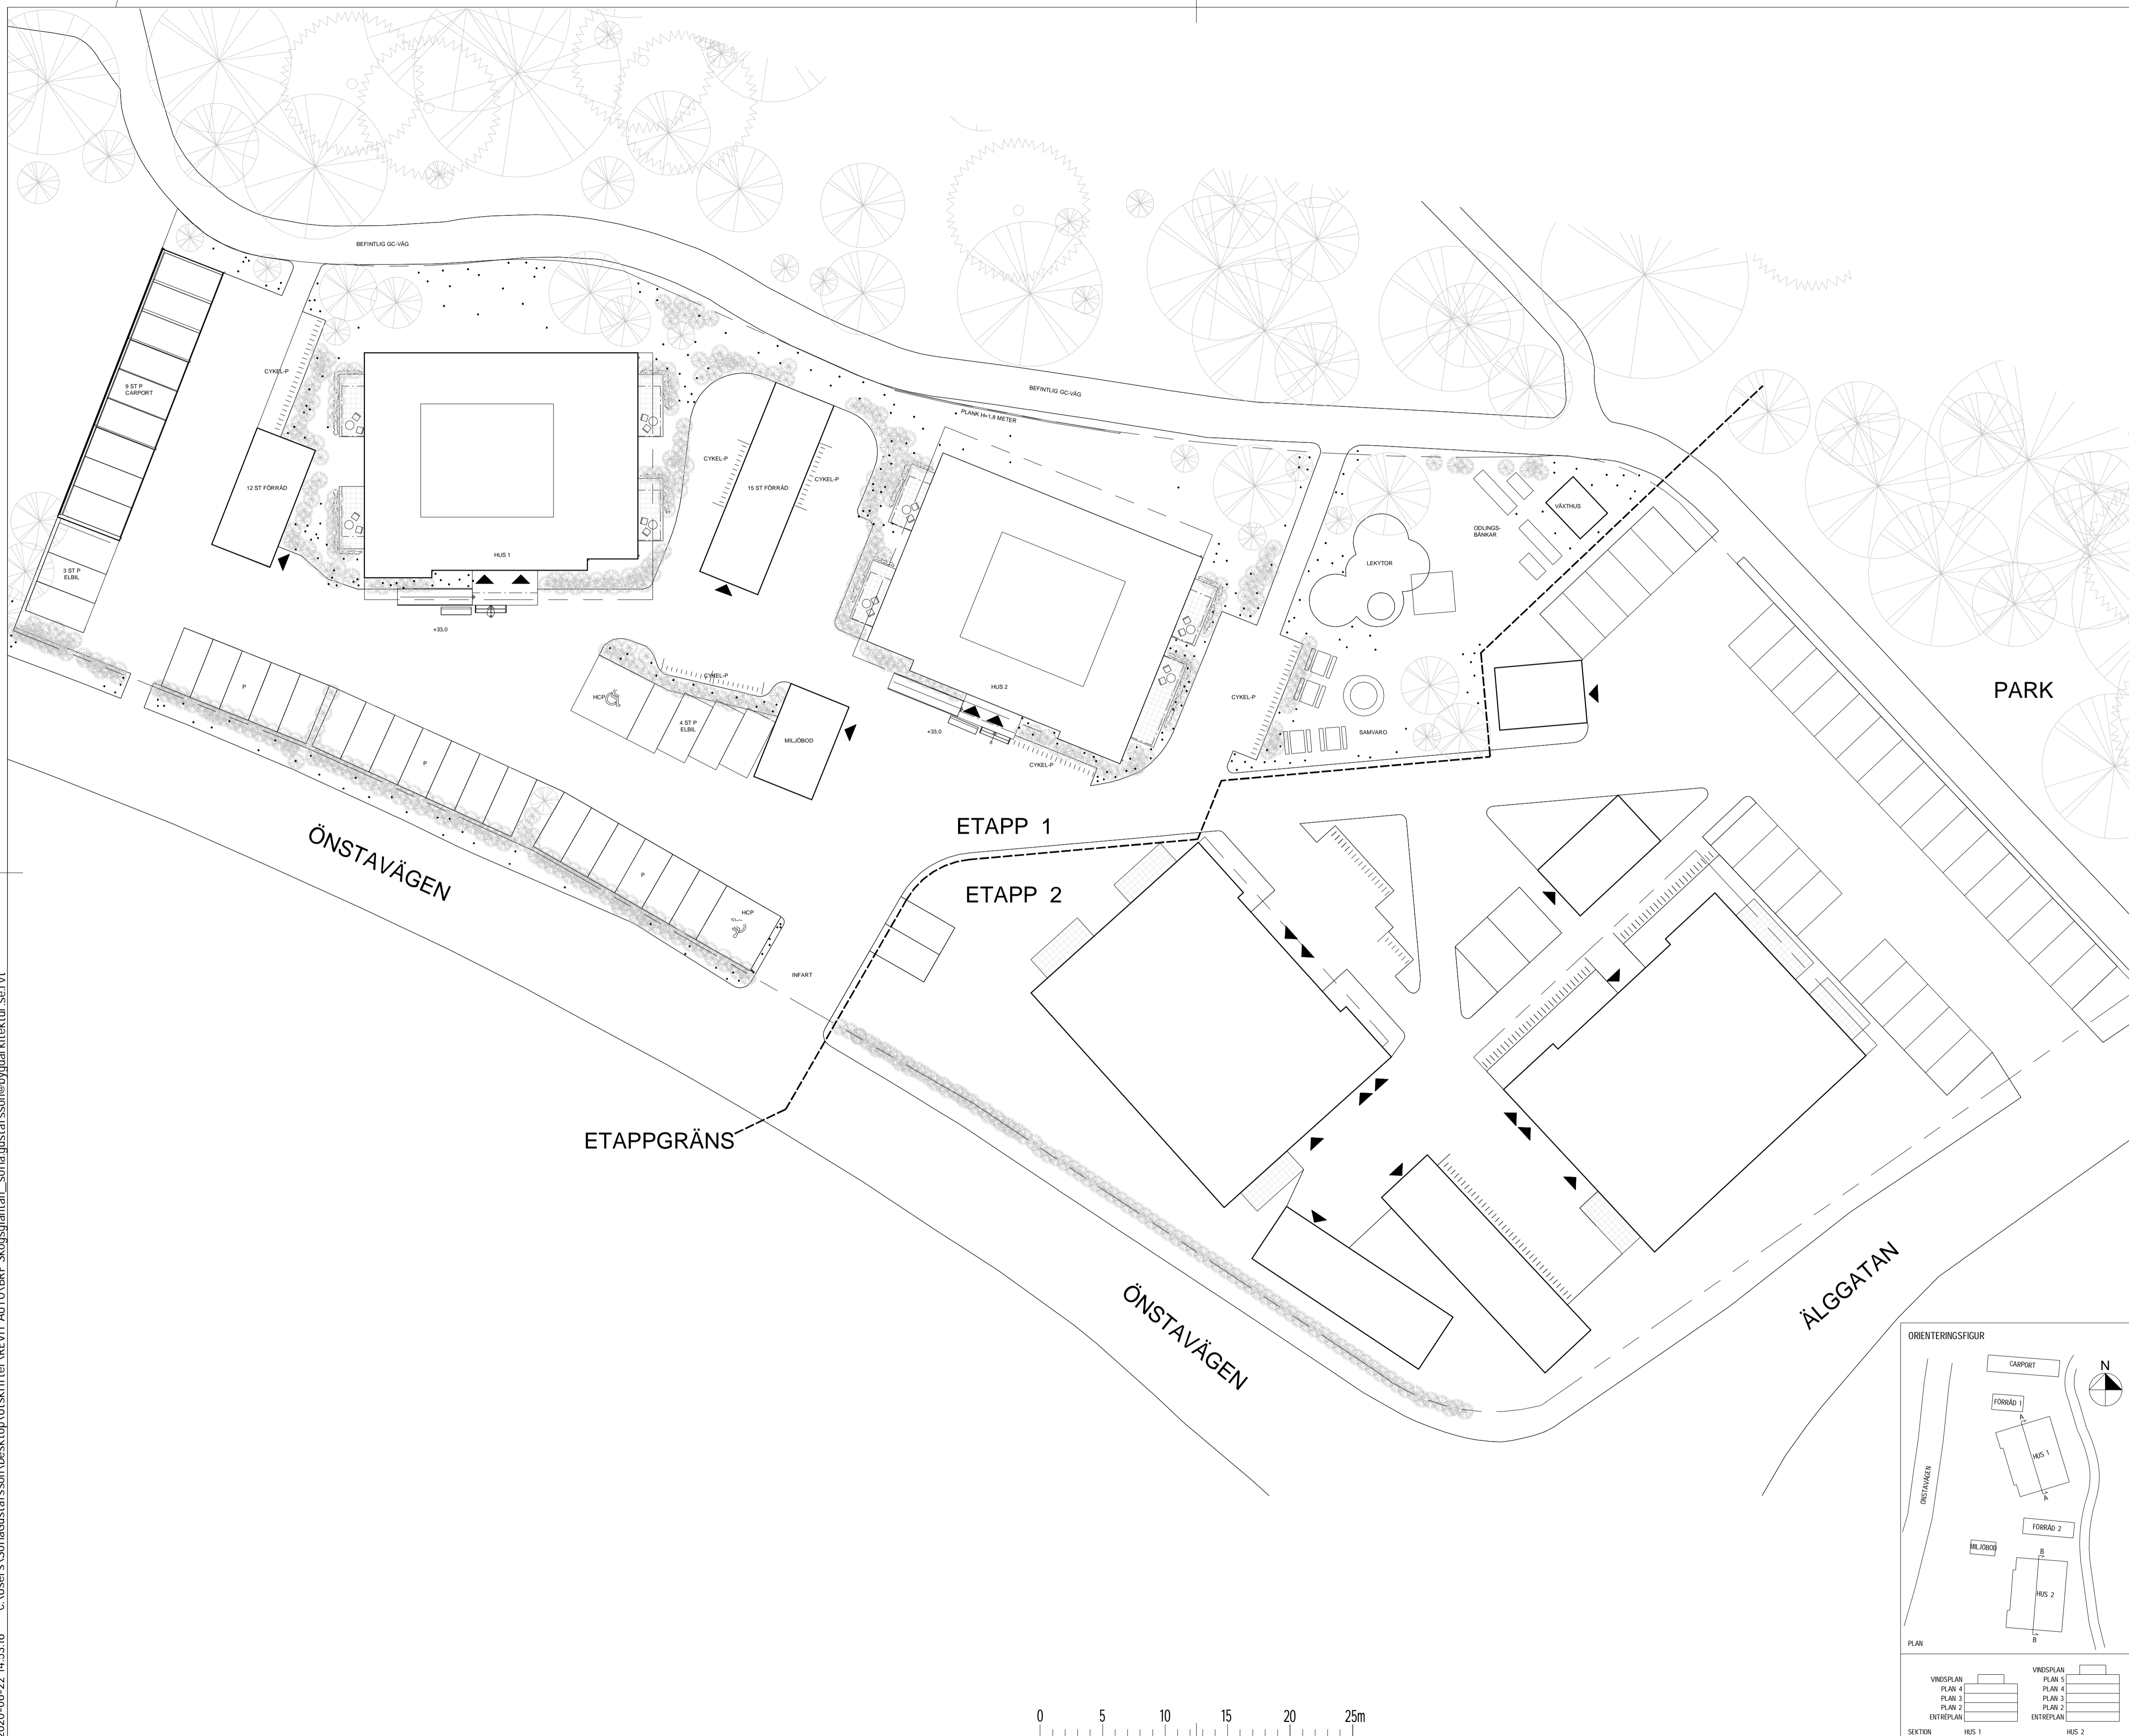

A	Ändring av bygglov BY 2019-001043	2020-06-22	SG
BET	ÄNDRINGEN AVSER	DATUM	SIGN

BYGGLOVSHANDLING

BRF SKOGSGLÄNTAN
HARTASSEN 1, VÄSTERÅS

bygd arkitektur 

A	BYGD ARKITEKTUR	076-115 29 00

UPPROG NR 20007	RITAD/KONSTR AV SG	HÄNDLAGGARE S GUSTAFSSON
DATUM	ANSVARIG MIKAEL BRUNKE	
NYBYGGNAD AV FLERBOSTADSHUS		
ÖVERSIKTSRITNING		
PLANRITNING		
SITUATIONSPLAN		
SKALA A1 1:250 A3 1:500	NUMMER A-40-1-0100	BET A