


2019-05-16 09:59:43 P:\PDOC\04-900\04-941_HAMMARÖ_Mörmon 19.4_HSB\C projektering\NCC\04-941_HAMMARÖ_Mörmon 19.4_HSB_2018.rvt

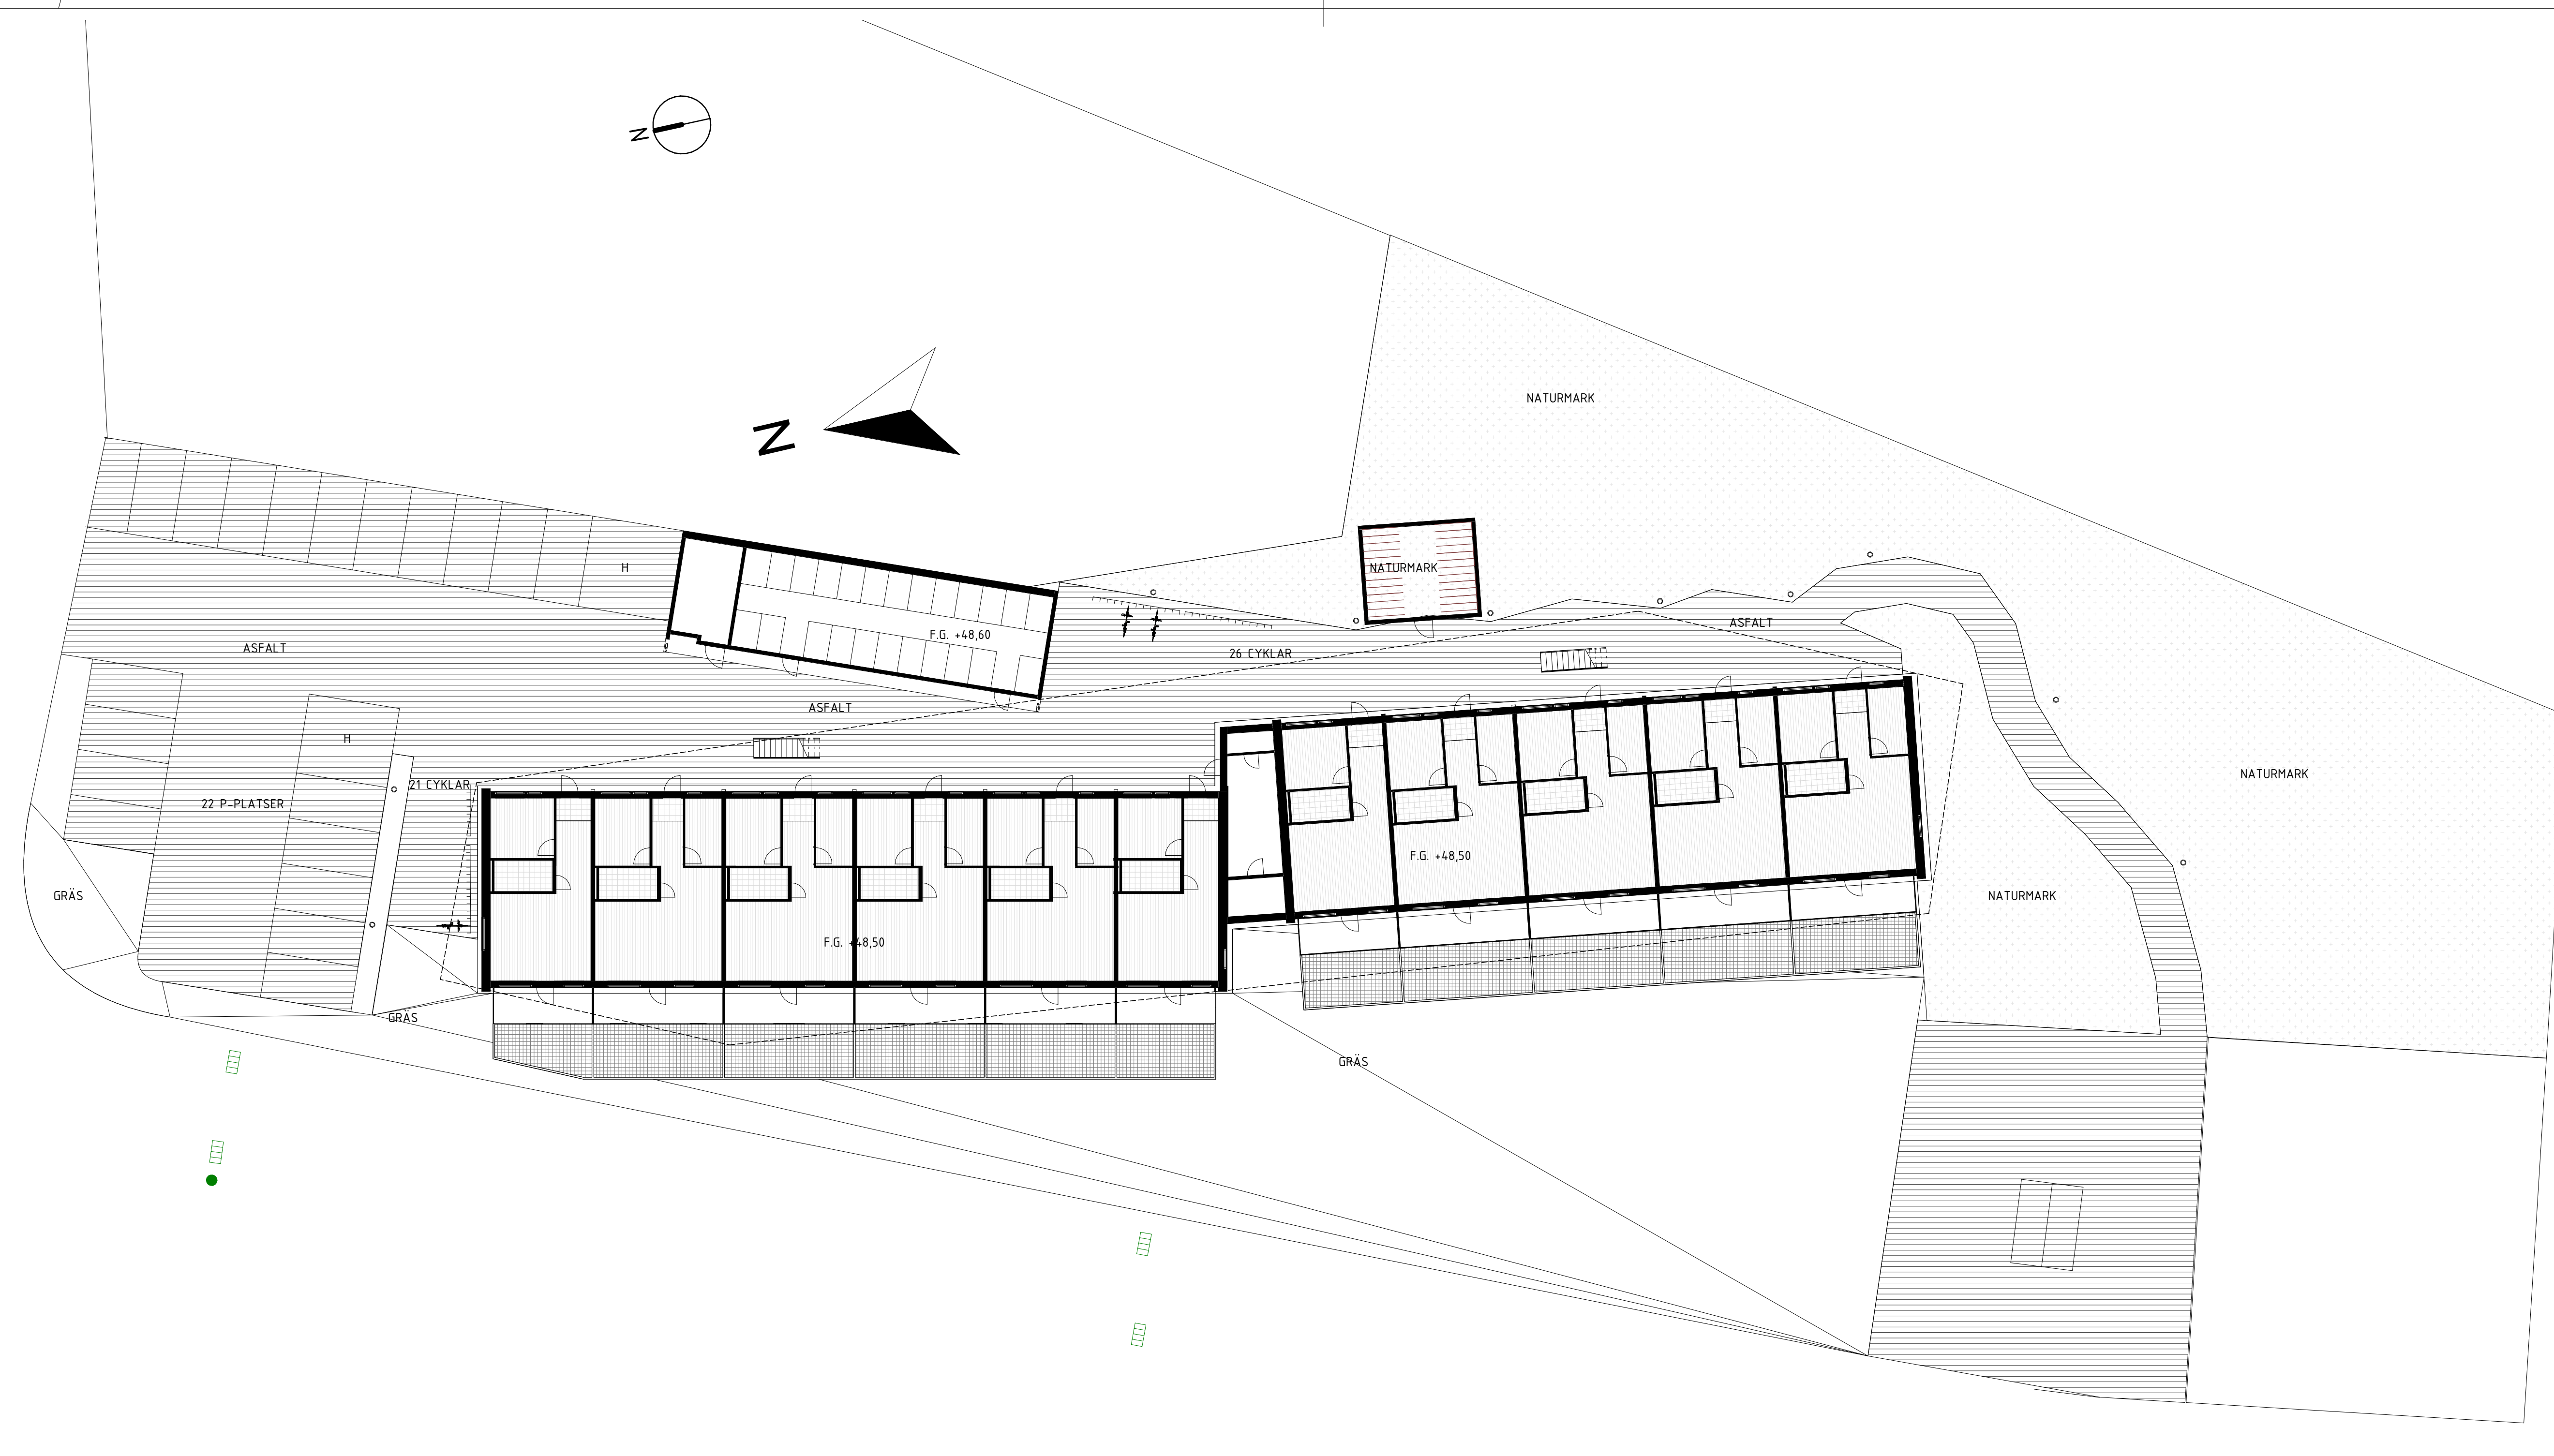

A	Cykelföräd	2018-12-17	EA
BET	ÄNDRINGEN AVSER	DATUM	SIGN
KONTRAKTSHANDLING			
MÖRMON 19:4 Hammarö Kommun			
MONDO A R K I T E K T E R		Tynisgatan 6 652 16 KARLSTAD 054-22 22 80 karlstad@mondo.se	
UPPDRAG NR	RITAD/KONSTR AV	HANDLÄGGARE	
04-941	EK	DP	
DATUM	ANSVARIG		
2018-06-19	DP		
Nybyggnad			
Situationsplan			
SKALA	NUMMER	BET	
A1 1:200	A-00	A	
A3 1:400			